


# PLAN MASSE

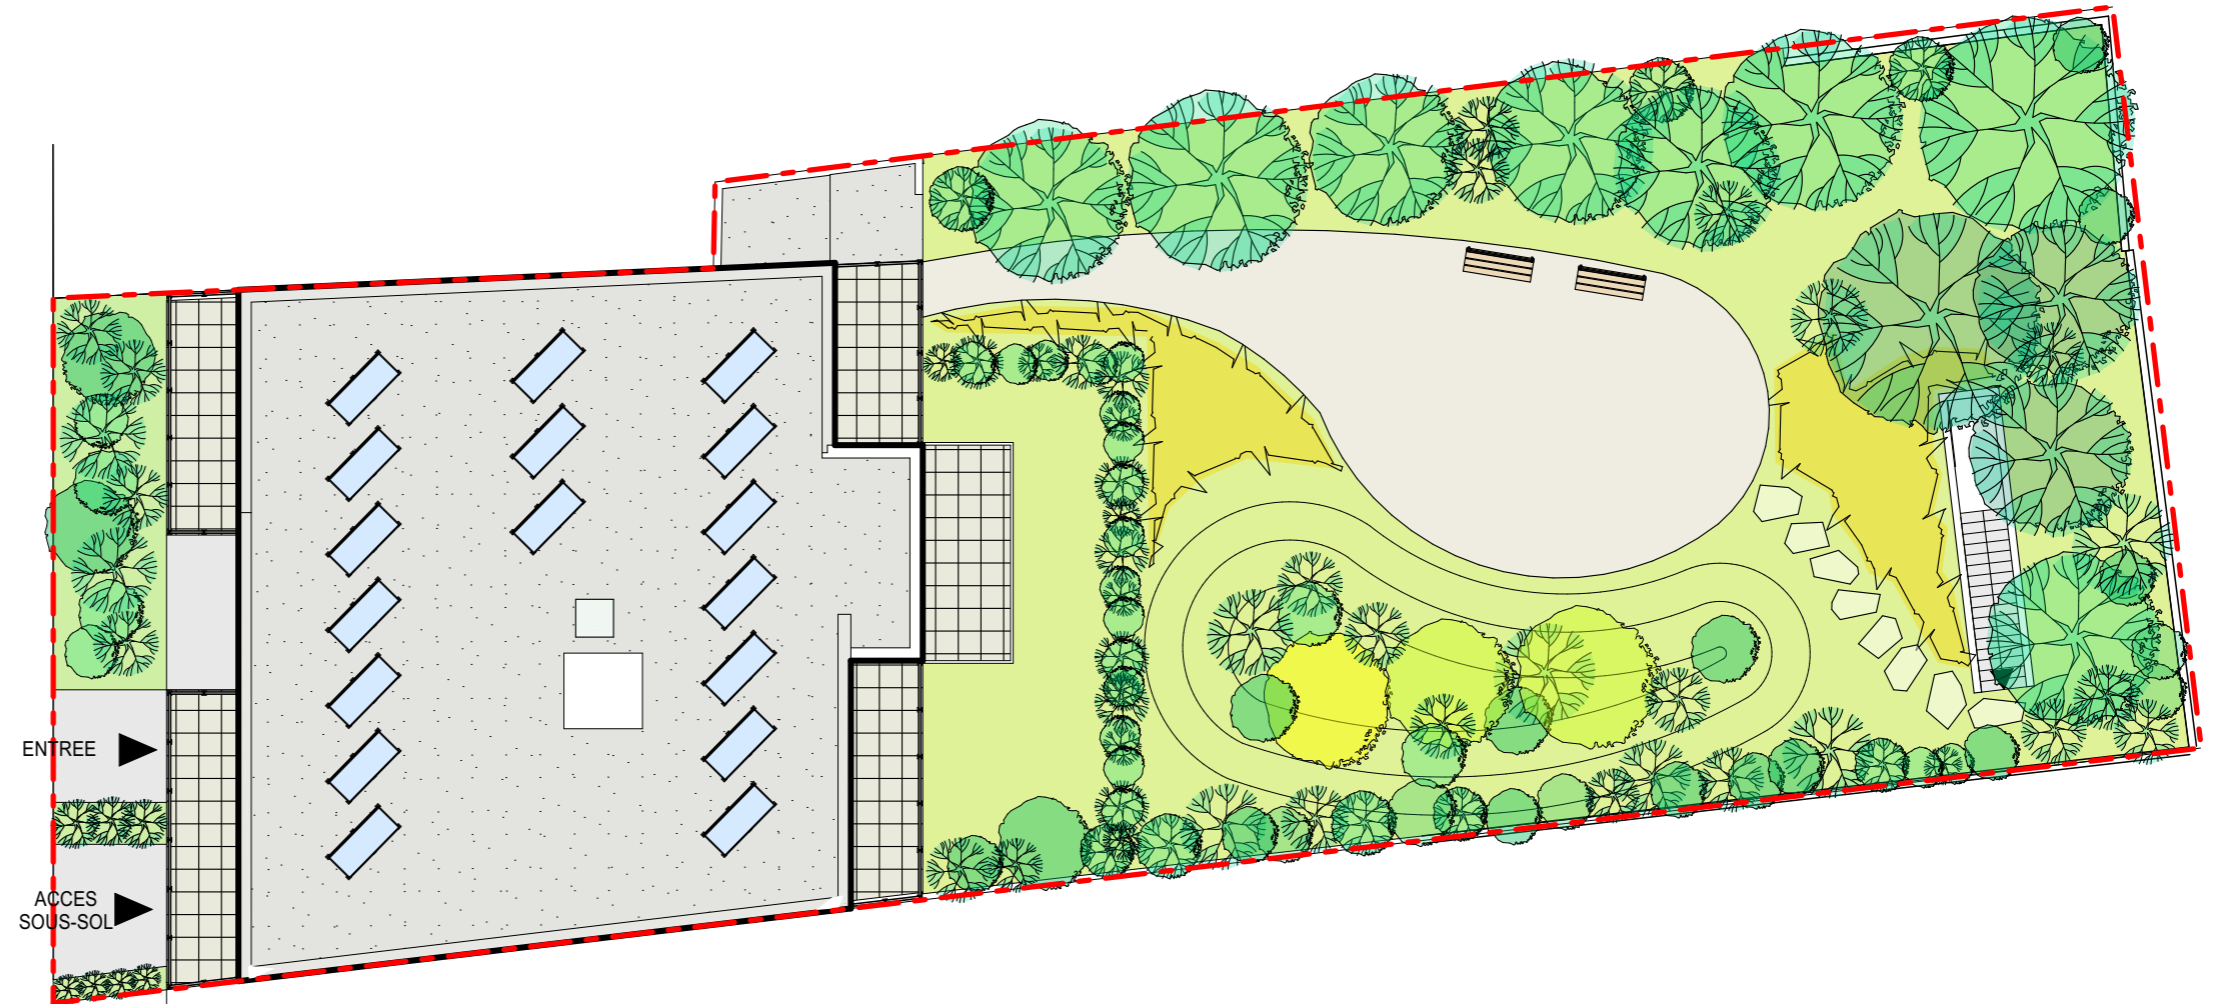

ROUTE DE STRASBOURG



0 1 2 3

Nota: des modifications sont susceptibles d'être apportées en fonction des nécessités techniques pour les dimensions libres et l'équipement. Les surfaces sont à titre indicatif. Les retombées, soffites, faux-plafonds, équipements électriques ne sont pas figurés.



37 route de Strasbourg  
67500 HAGUENAU